

A B C D

1

1

2


2

3

3

4

4

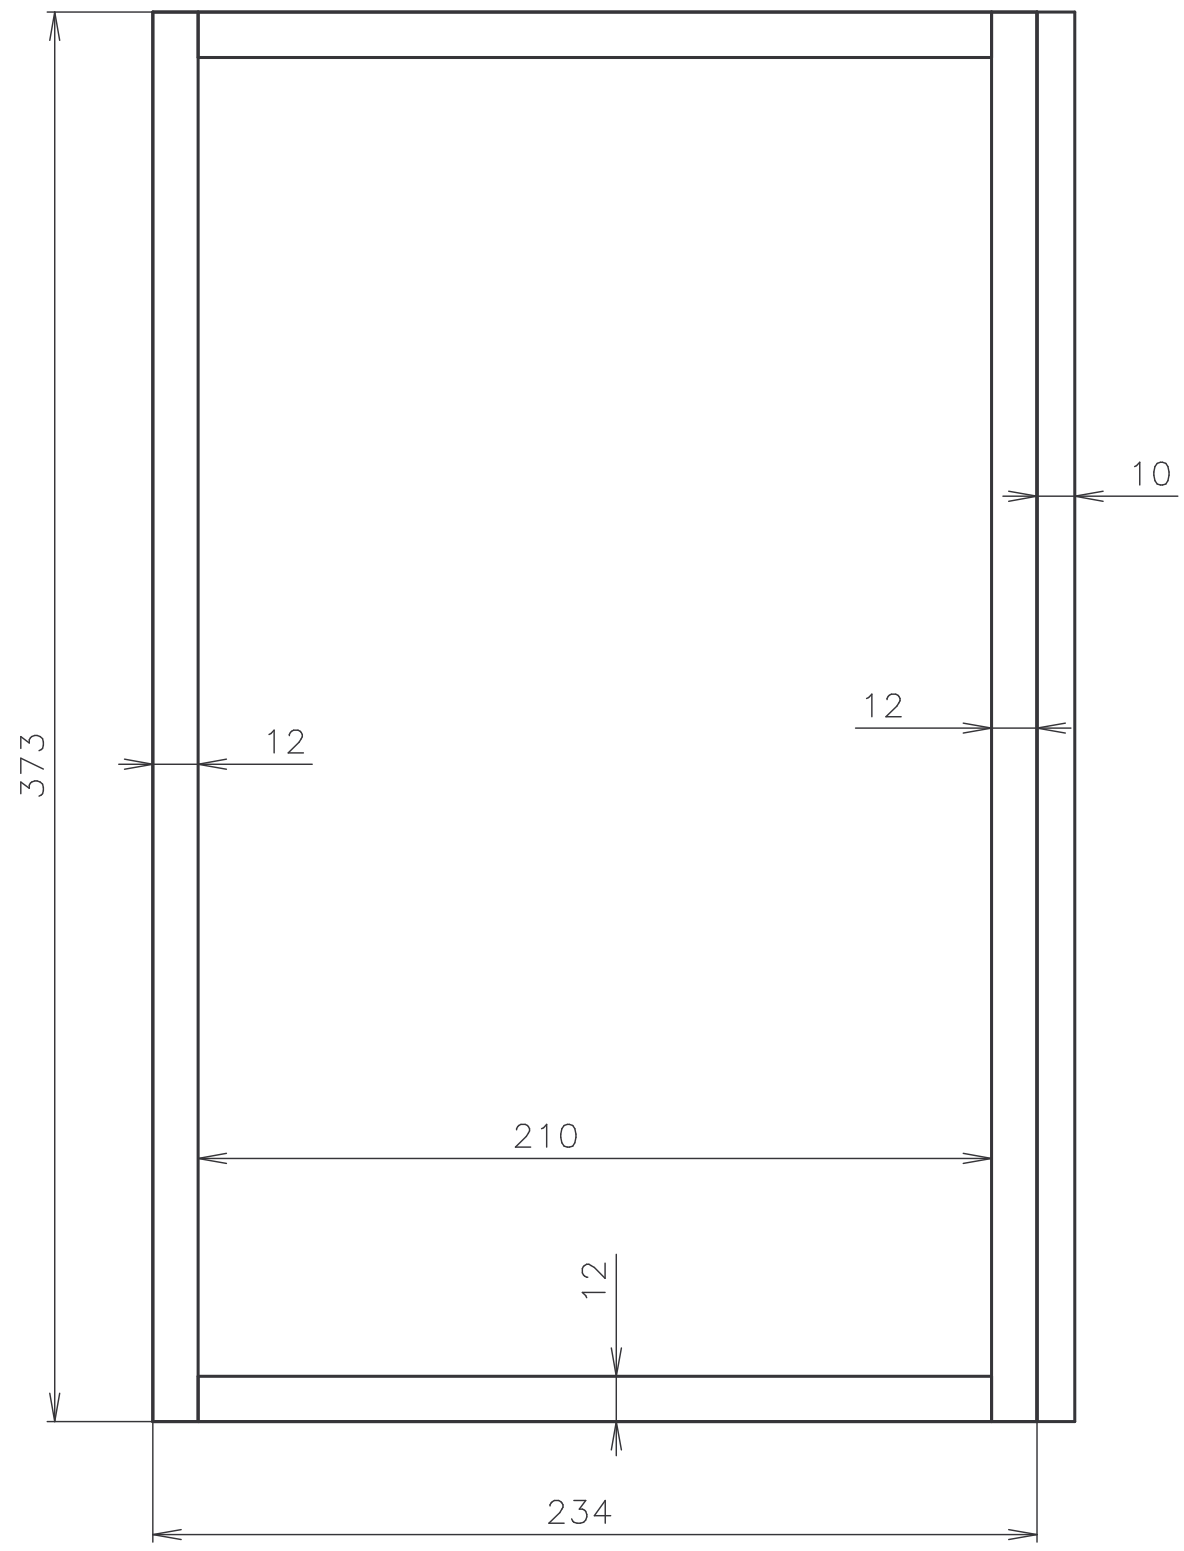

- kusovník:
- | | |
|---|------|
| sololit tl. 3-4 mm, rozměr 373x234mm | 1 ks |
| prkno tl. 12 mm, šířka 55 mm, délka 210 mm | 2 ks |
| prkno tl. 12 mm, šířka 55 mm, délka 373 mm | 2 ks |
| prkno tl. 10-12 mm, šířka 55 mm, délka 210 mm | 1 ks |

redukční kapsa pro přechod z rámkové míry 39x24 na Langstroth

A B C D